

**Акционерное общество
Институт по проектированию
объектов инженерного и социального обустройства
сельских и городских территорий**

"И Н Ж С О Ц П Р О Е К Т"

Свидетельство № 0545.06-2009-6231009530-П-077 от 09 сентября 2016 г.

Заказчик: Общество с ограниченной ответственностью «Авангард»

**Строительство автомобильной дороги Большое Шапово
– МТФ в с. Подвязье в Рязанском районе Рязанской
области**

ПРОЕКТНАЯ ДОКУМЕНТАЦИЯ

Раздел 2. «Проект рекультивации земель»

2747/15

Том 2 Книга 2

Количество 5 экз.

Экземпляр № _____

Архивный № _____

Рязань 2022г .

Взам. инв. №	
Подпись и дата	
Инв. № ориг.	

Изм.	№ док.	Подпись.	Дата

**Акционерное общество
Институт по проектированию
объектов инженерного и социального обустройства
сельских и городских территорий**

"И Н Ж С О Ц П Р О Е К Т"

Свидетельство № 0545.06-2009-6231009530-П-077 от 09 сентября 2016 г.

Заказчик: Общество с ограниченной ответственностью «Авангард»

**Строительство автомобильной дороги Большое Шапово
– МТФ в с. Подвязье в Рязанском районе Рязанской
области**

ПРОЕКТНАЯ ДОКУМЕНТАЦИЯ

Раздел 2. «Проект рекультивации земель»

2747/15

Том 2 Книга 2

Главный инженер



Н.Н. Громовой

Главный инженер проекта



С.С. Романов




Взам. инв. №	
Подпись и дата	
Инв. № ориг.	

Изм.	№ док.	Подпись.	Дата

Рязань 2022 г.

Номер тома	Номер книги	Наименование раздела	Примечание
1	2	4	5
Проектная документация			
Том 1	Книга 1	Раздел 1. «Пояснительная записка» Раздел 7. «Мероприятия по охране окружающей среды»	
Том 2	Книга 1	Раздел 2. «Проект полосы отвода»	
	Книга 2	«Проект рекультивации земель»	
Том 3		Раздел 3. «Технологические и конструктивные решения. Искусственные сооружения»	
	Книга 1	Дорожная часть	
Рабочая документация			
Том 4	Книга 1	Дорожная часть. Рабочие чертежи, ведомости, спецификации	
Том 5		Раздел 5. «Проект организации строительства»	
Том 6		Раздел 9. Сметная документация	
	Книга 1	Сводный сметный расчет	
		Локальные сметы	
	Книга 2	Ведомость объемов работ	

Взам. инв. №	
Подпись и дата	
Инв. № орг.	

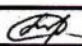2747/15					
Изм.	Кол.уч	Лист	№док	Подпись	Дата
ГИП	Романов			05.22	
СОСТАВ ПРОЕКТА				Стадия	Лист
				ПД	1
				АО «Инжсоцпроект»	



№ п/п	Наименование	Стр.
1	2	3
1.	Состав проекта	2
2.	Содержание	3
3.	Пояснительная записка	5
4.	Графическая часть	7
5.	План рекультивации земель	8
6.	Ведомость рекультивации земель	15

Взам. Инв.№	Подп. и дата						2747/15 – ППО		
		Изм.	Кол.уч	Лист	№ док.	Подпись			
Инв. № подл.		ГИП	Романов		05.22	Содержание	Стадия	Лист	Листов
		Нач.отд.	Панферова		05.22		ПД		1
		Рук. группы	Трепалина		05.22		АО «Инжсоцпроект»		



2. Кн.2 «ПРОЕКТ РЕКУЛЬТИВАЦИИ ЗЕМЕЛЬ»

ориг.	Подпись и дата	Взам. инв. №

Изм.	Кол.уч.	Лист	№док	Подпись	Дата

2747/15 - ППО

Лист

1

ПОЯСНИТЕЛЬНАЯ ЗАПИСКА



2. Проект рекультивации земель

2.1. Рекультивация земель

Руководящим материалом по рекультивации земель являются «Основные положения о рекультивации земель, снятии, сохранении и рациональном использовании плодородного слоя почвы», утвержденные приказом Минприроды России и Роскомзема от 22.12.95 г. № 525/67 и зарегистрированные Минюстом России 29.07.96 г. № 1136.

Проектом предусмотрен технический и биологический этапы рекультивации.

Техническим этапом предусмотрено:



- снятие и надвигка растительного грунта;
- планировка поверхности (в пределах полосы для производства работ).


Биологическим этапом предусмотрено: вспашка и боронование, внесение удобрений на землях сельхозназначения.

Взам. инв. №	
Подпись и дата	
ориг.	

							2747/15 - ППО	Лист
								2
Изм.	Кол.уч.	Лист	№док	Подпись	Дата			

Графическая часть

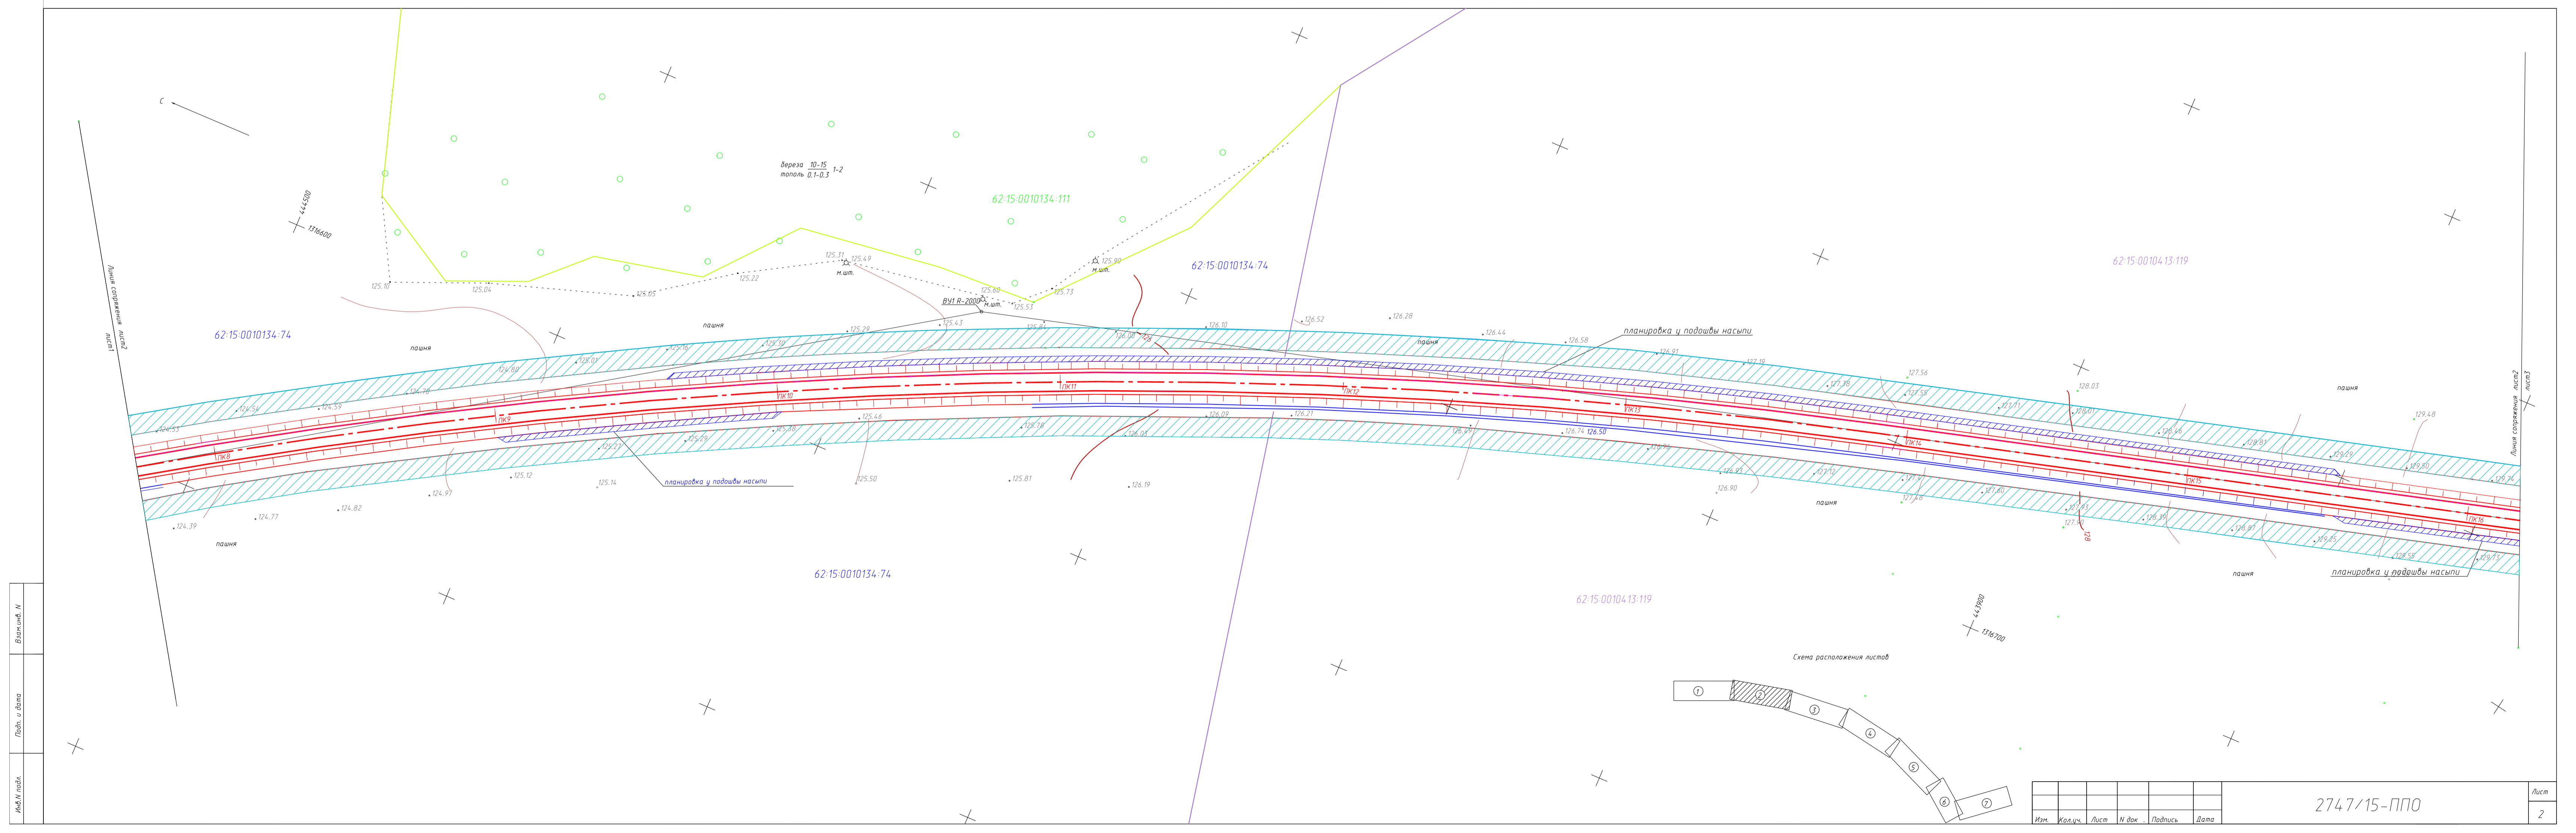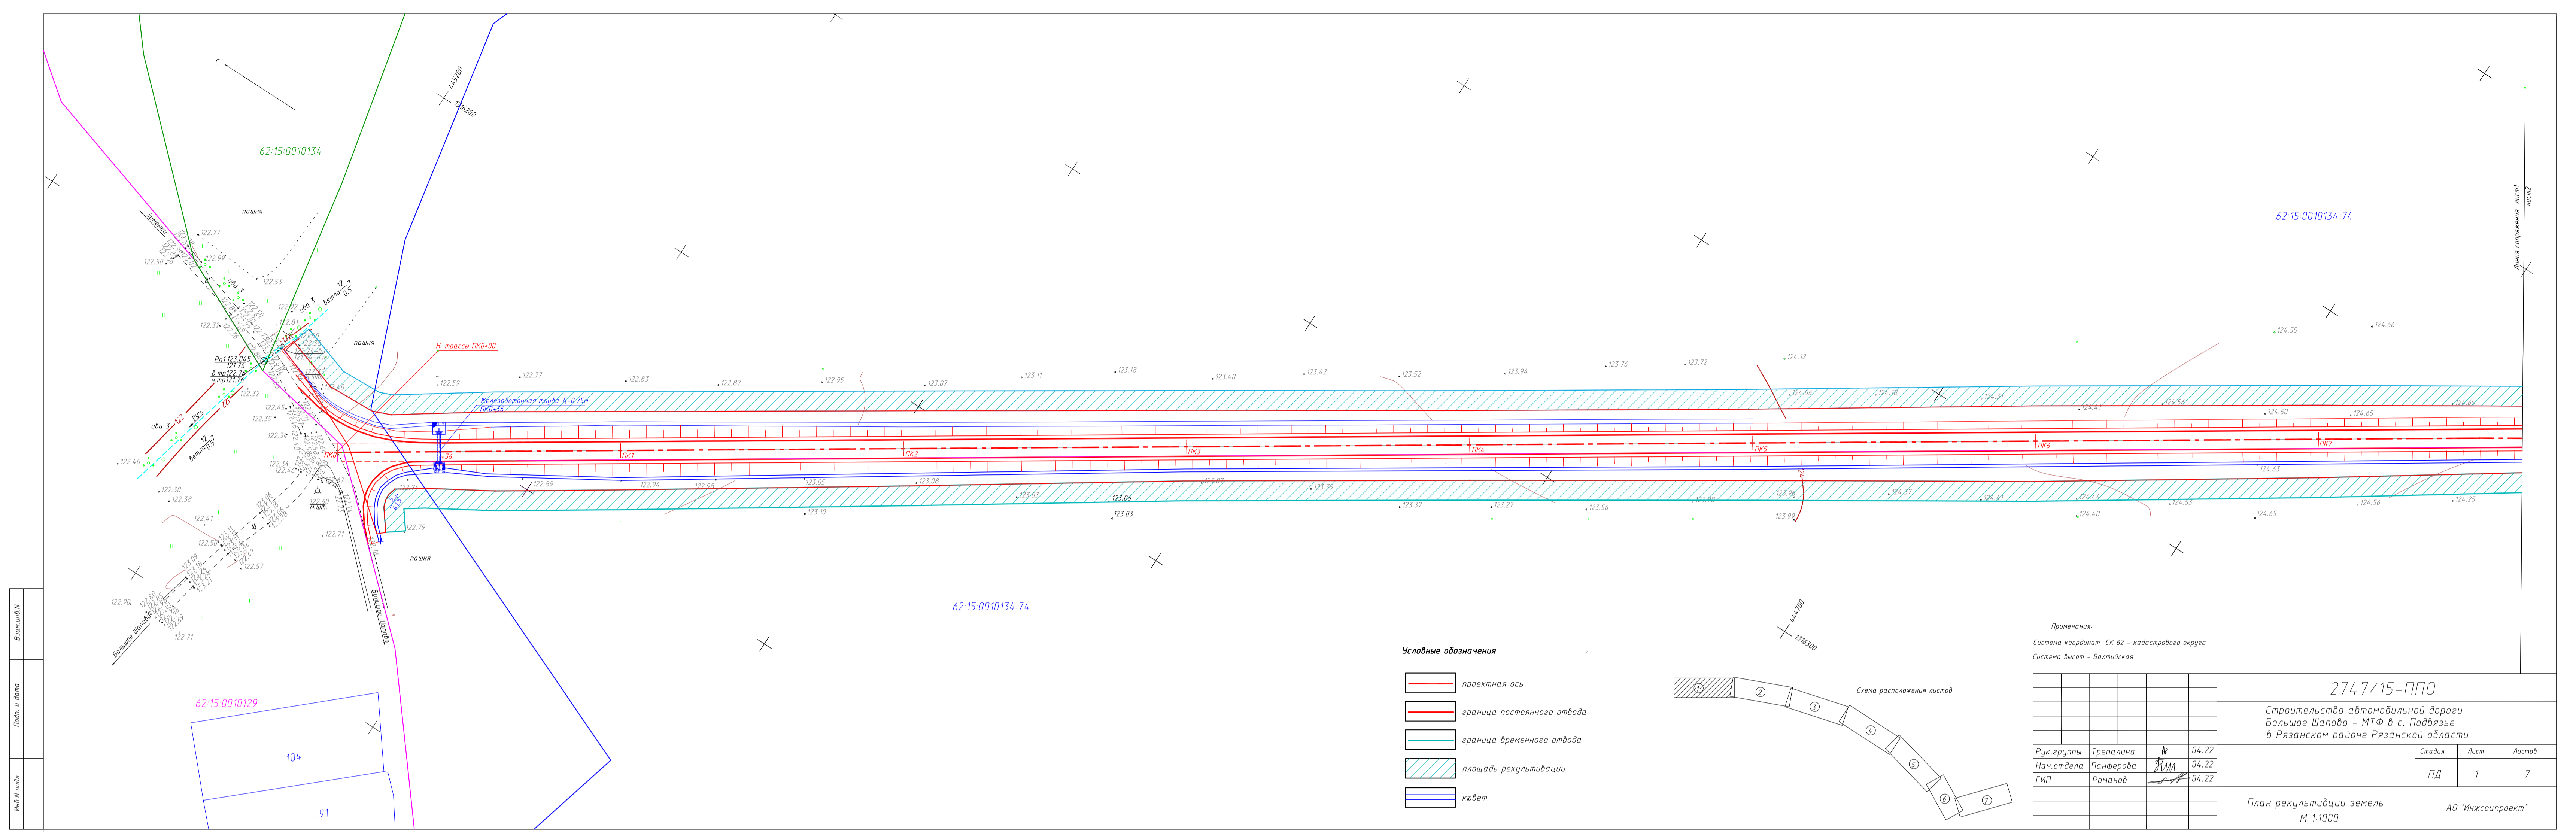


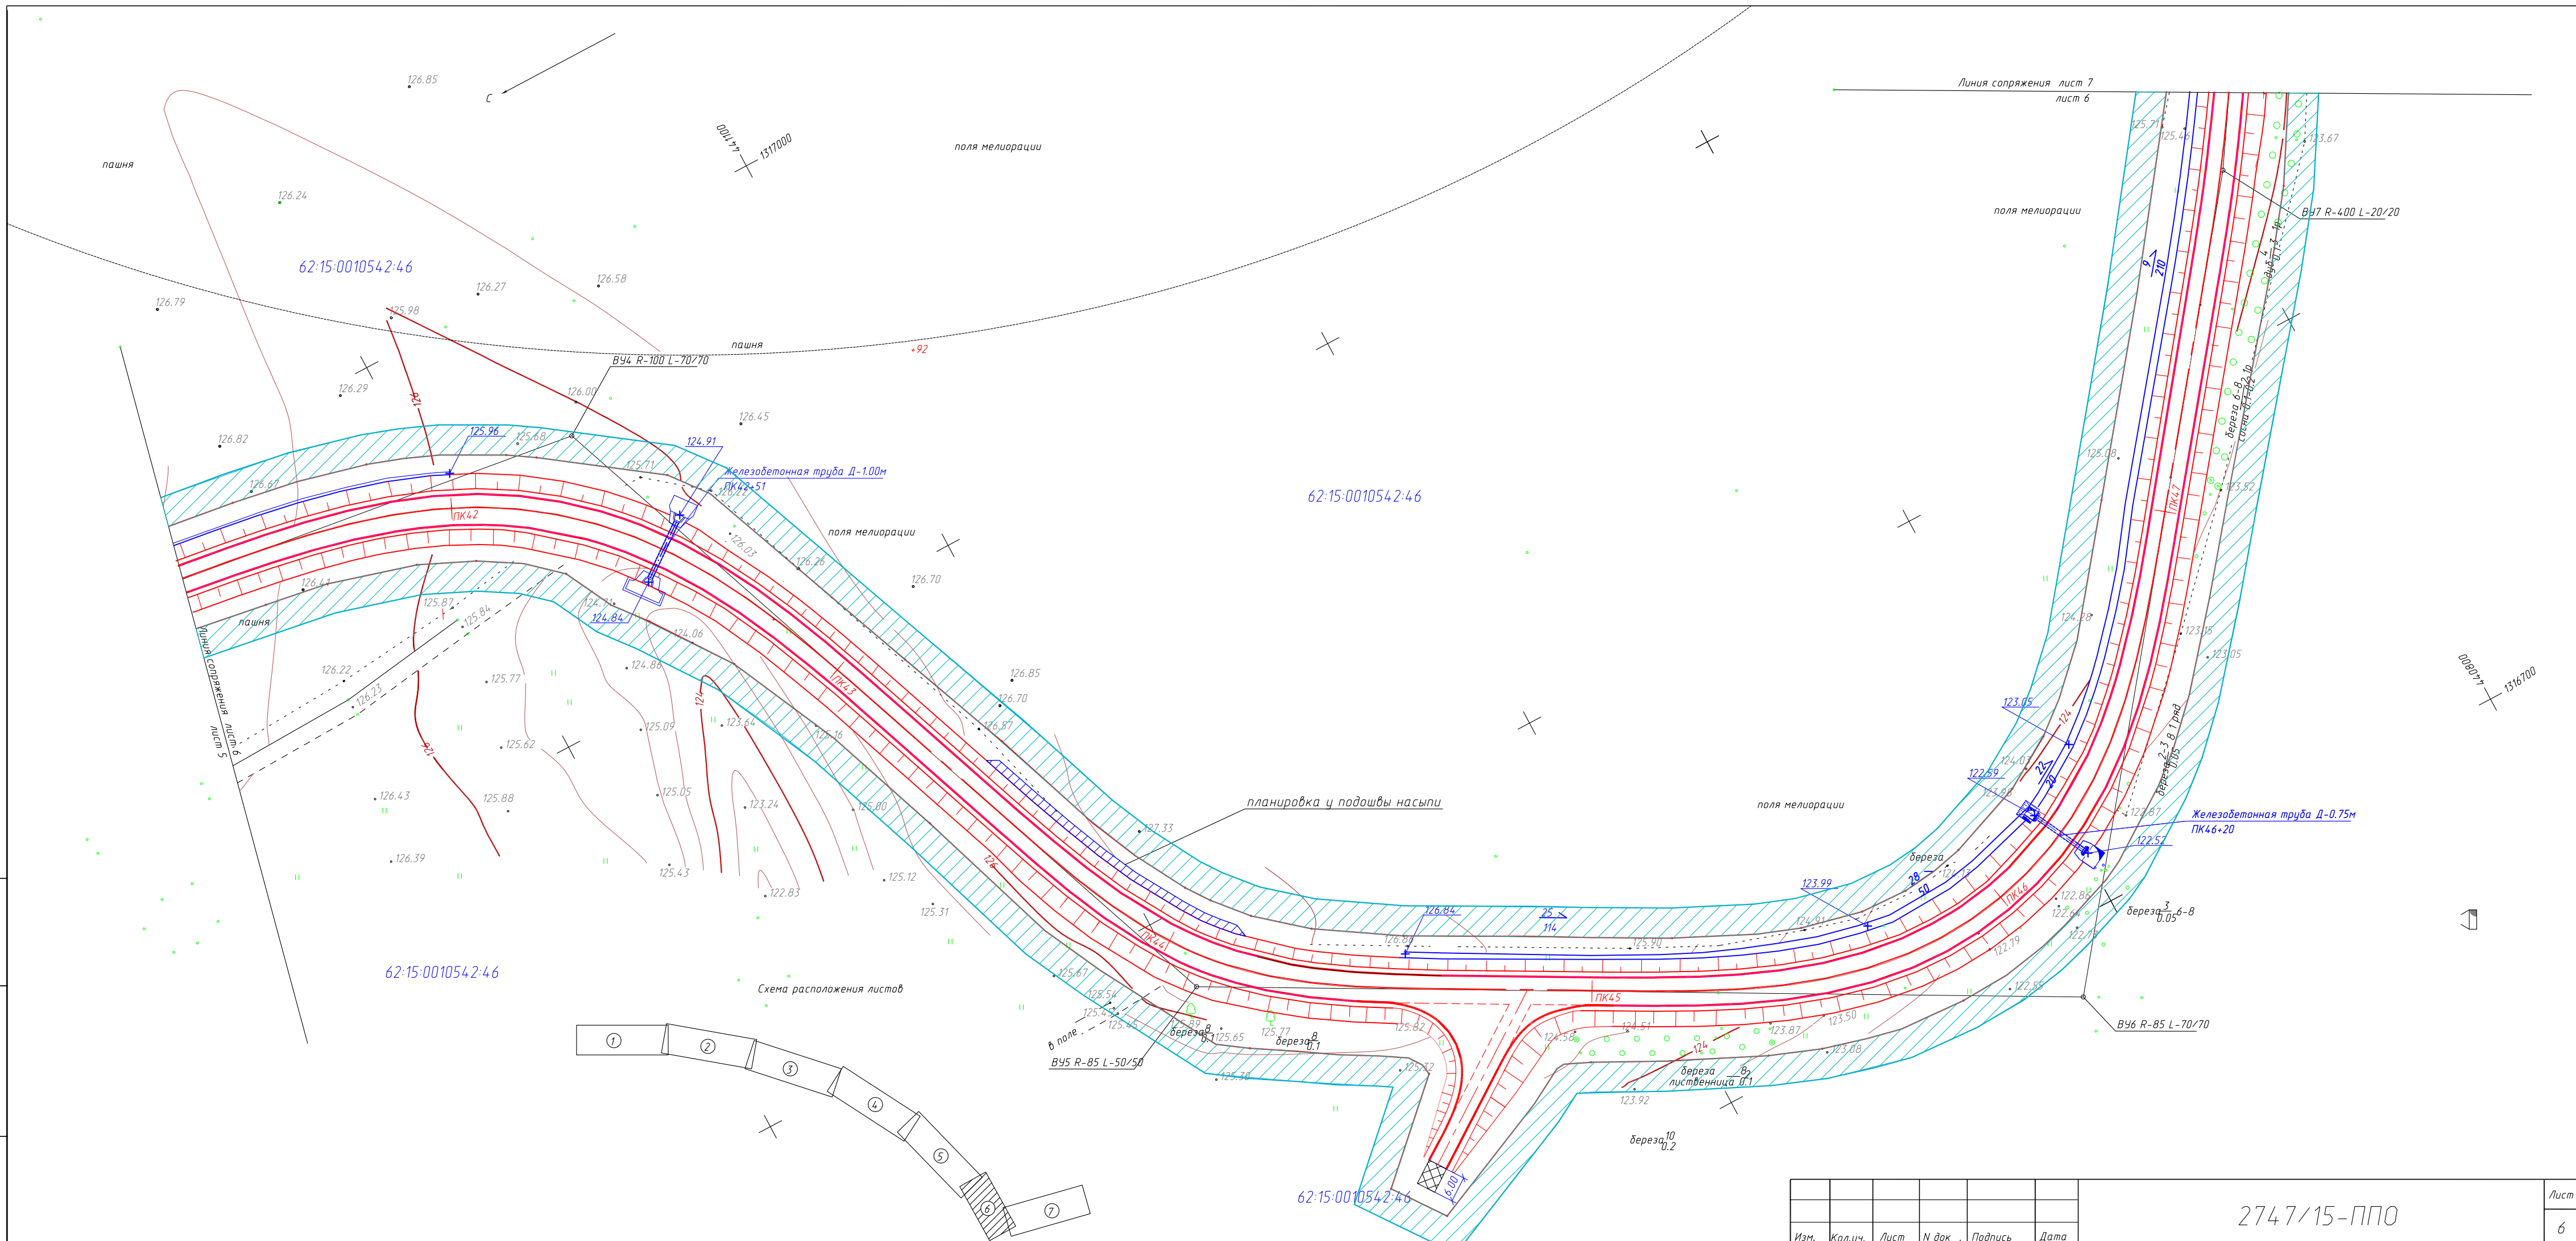



Изм. №	Исполн.	Дата	Взам. инв. №

Изм.	Кол. чч.	Лист	№ док.	Подпись	Дата

2747/15-ППО

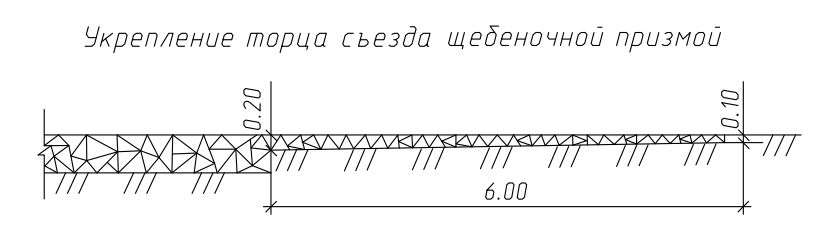

Укрепление торца съезда щебеночной призмой

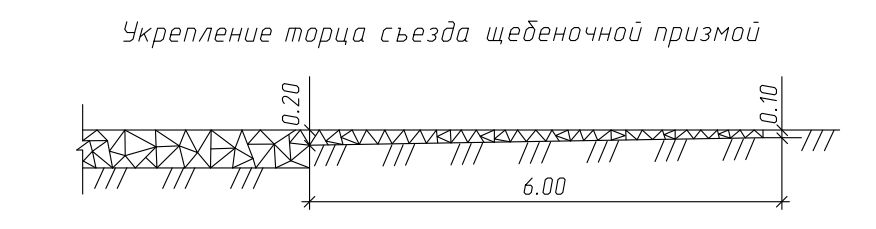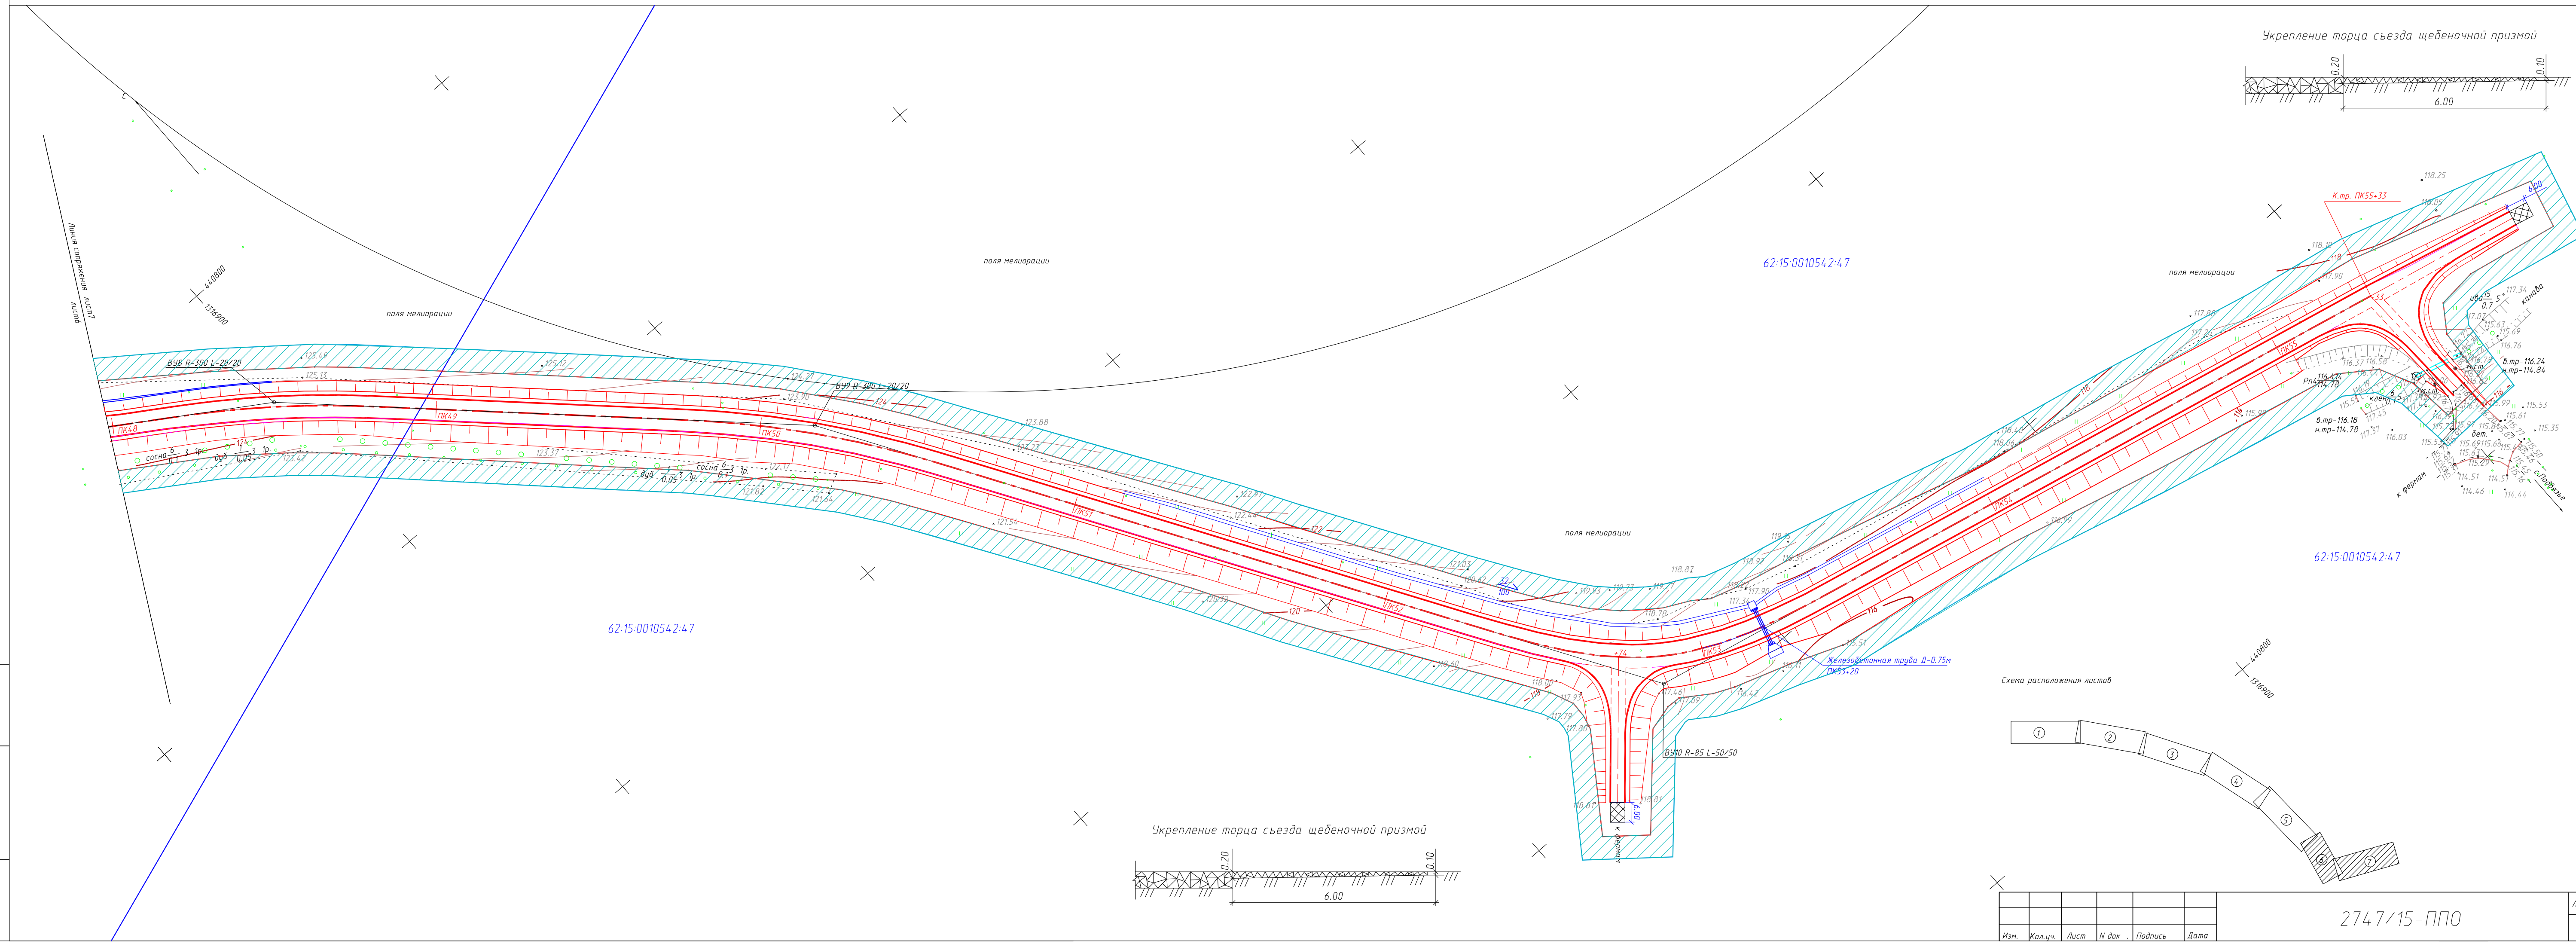

Укрепление торца съезда щебеночной призмой

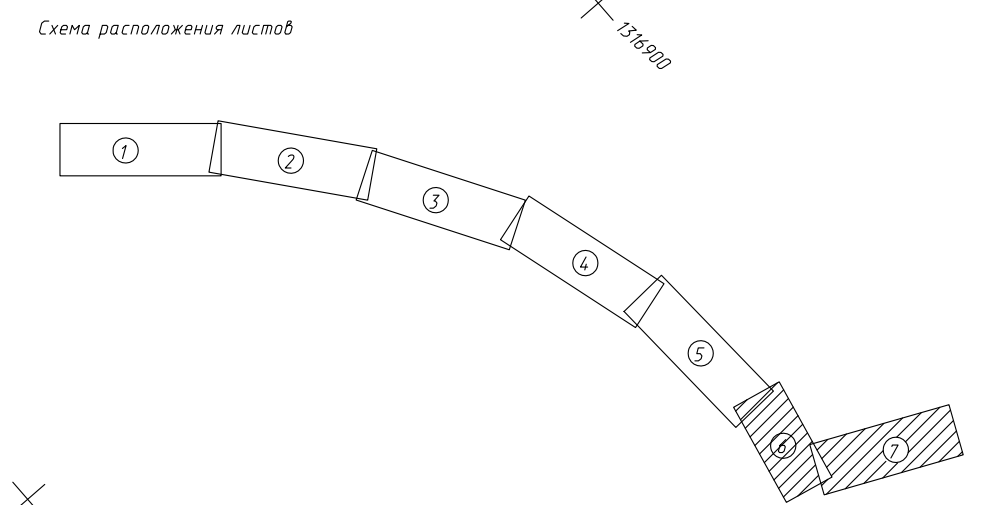


Схема расположения листов

Изм.	Кол.ч.	Лист	№ док.	Подпись	Дата

2747/15-ППО

Лист
7

Имя.М.павл.
Павл. и Дата
Взаконд.М

Инв. N подл.	Погр. и дата	Взам. инв. N

Пикеты (от-до)	Площадь, га	Снятие почвенно-растительного слоя с перемещением бульдозером до 50 м, м ³	Уположение откосов до 1:6 бульдозером (грунт гр.) с перемещением до м, м ³	Возвращение снятого почвенного слоя и его распределение бульдозером на расстоянии м, м ³	Планировка полосы отвода бульдозером, м ²	Удобрения				Вспашка, боронование и внесение удобрений, га	Посев трав сеялкой с одобрением. прикапыванием, га	Семена трав			
						известково-доломитовая мука, т	азотные, кг (действ. вещество)	фосфорные, кг (действ. вещество)	калийные, кг (действ. вещество)			овсяница луговая, кг	костер безостый, кг	тимopheвка луговая, кг	мятлик луговой, кг
1	2	3	4	5	6	7	8	9	10	11	12	13	14	15	16
0+00-55+33	8.3273	31214	-	25342	83273	41.63	832.73	624.85	624.85	8.3273	-	-	-	-	-

Изм.	К.уч.	Лист	Нгок.	Погпись	Дата
Рук. группы	Трепалина			<i>AS</i>	04.22
Нач. отдела	Панферова			<i>ИМ</i>	04.22
ГИП	Романов			<i>СА</i>	04.22

2747/15-ППО

Ведомость объемов работ по рекультивации земель

Стадия	Лист	Листов
ПД		1
АО "Инжсоцпроект"		